



Echelle : 1/150

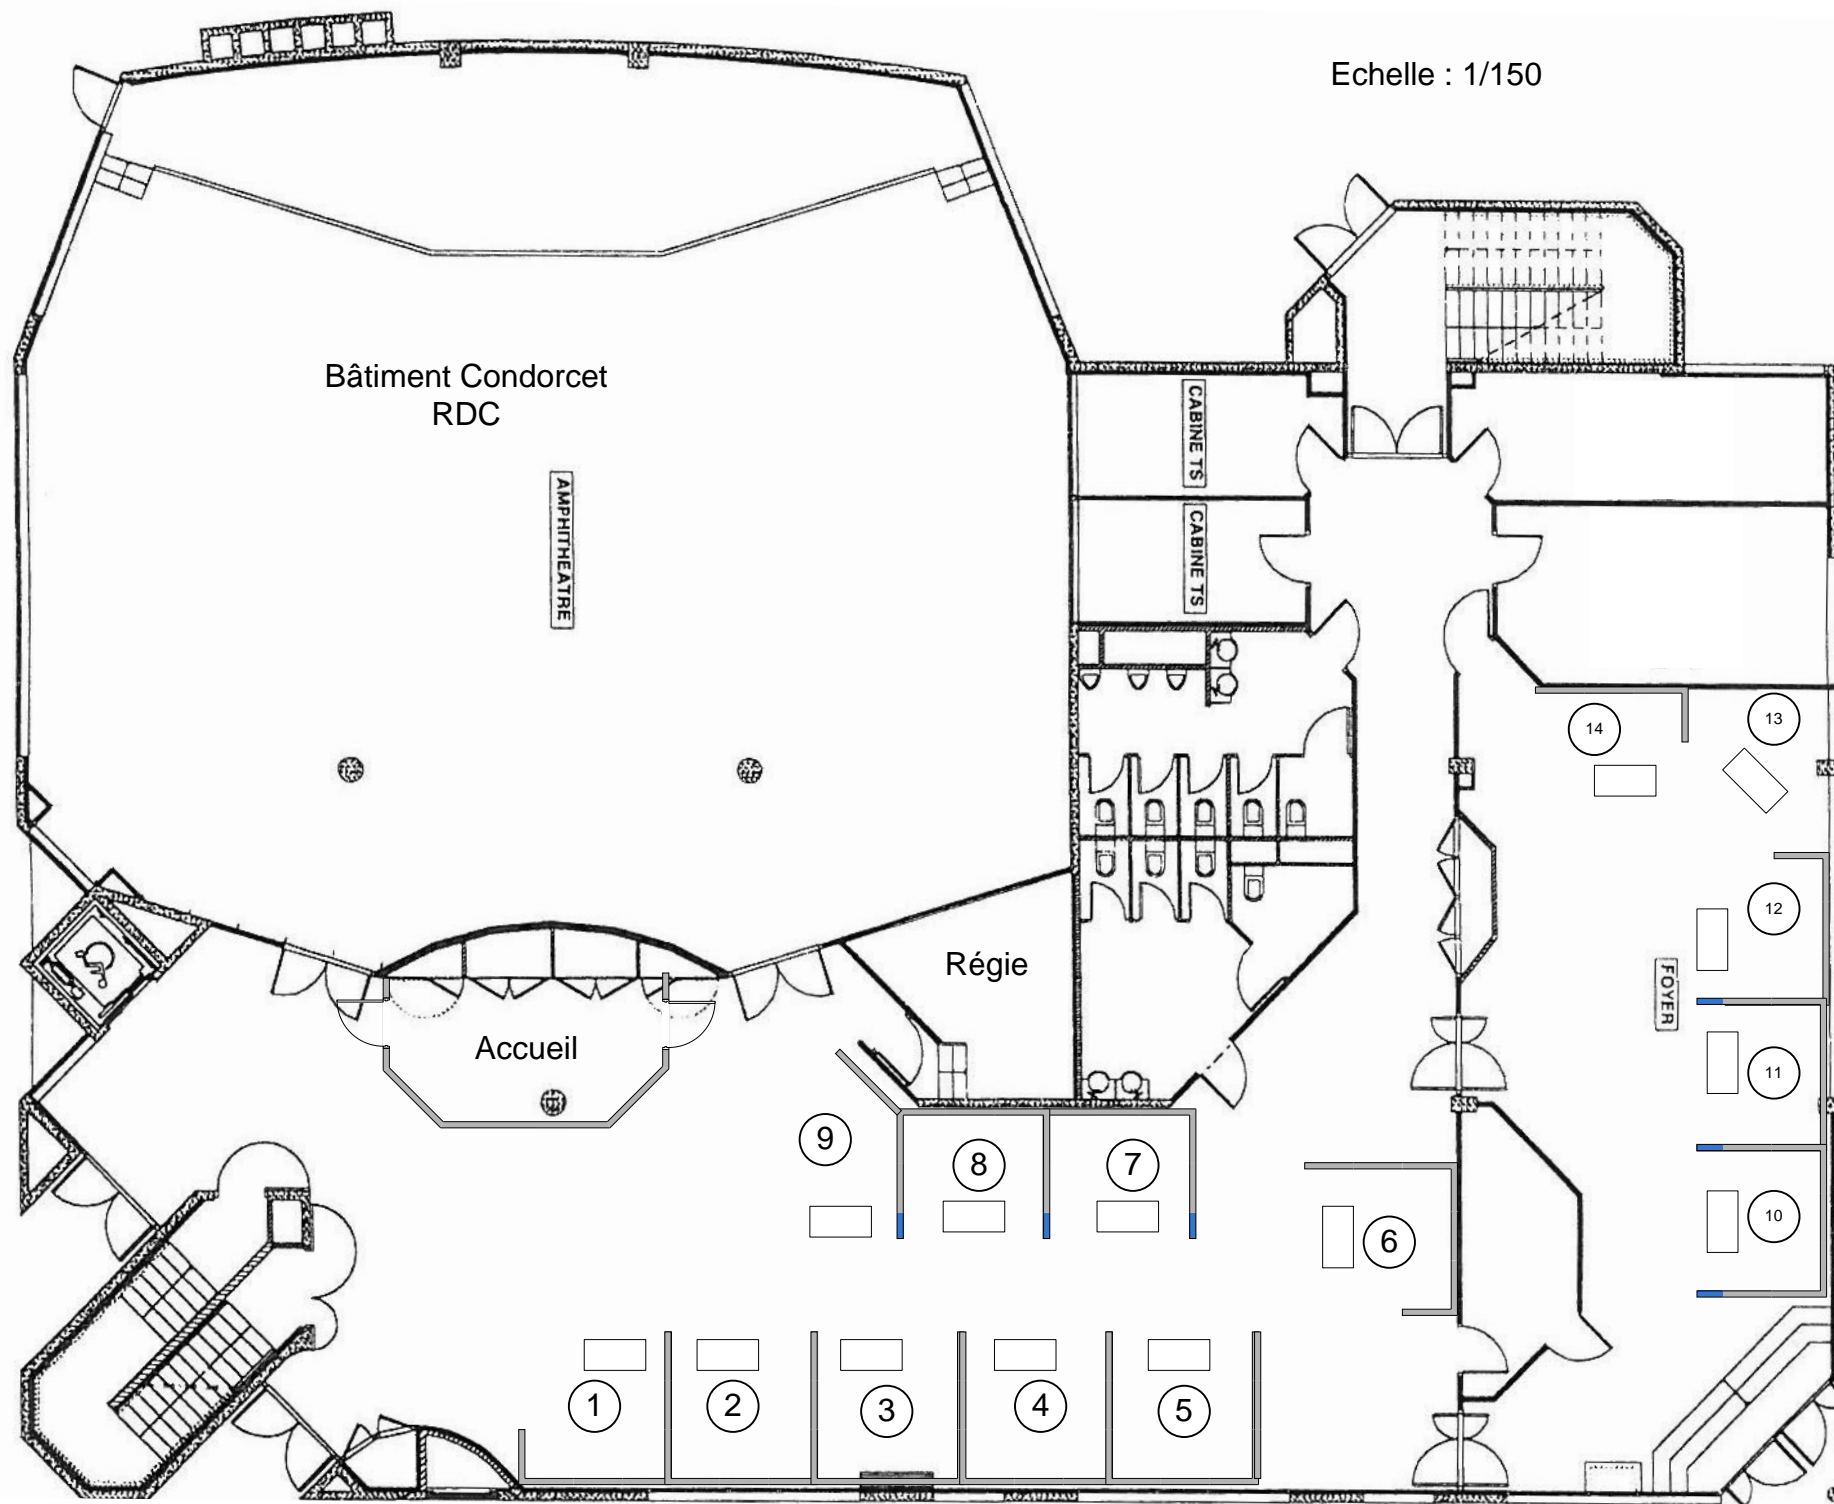


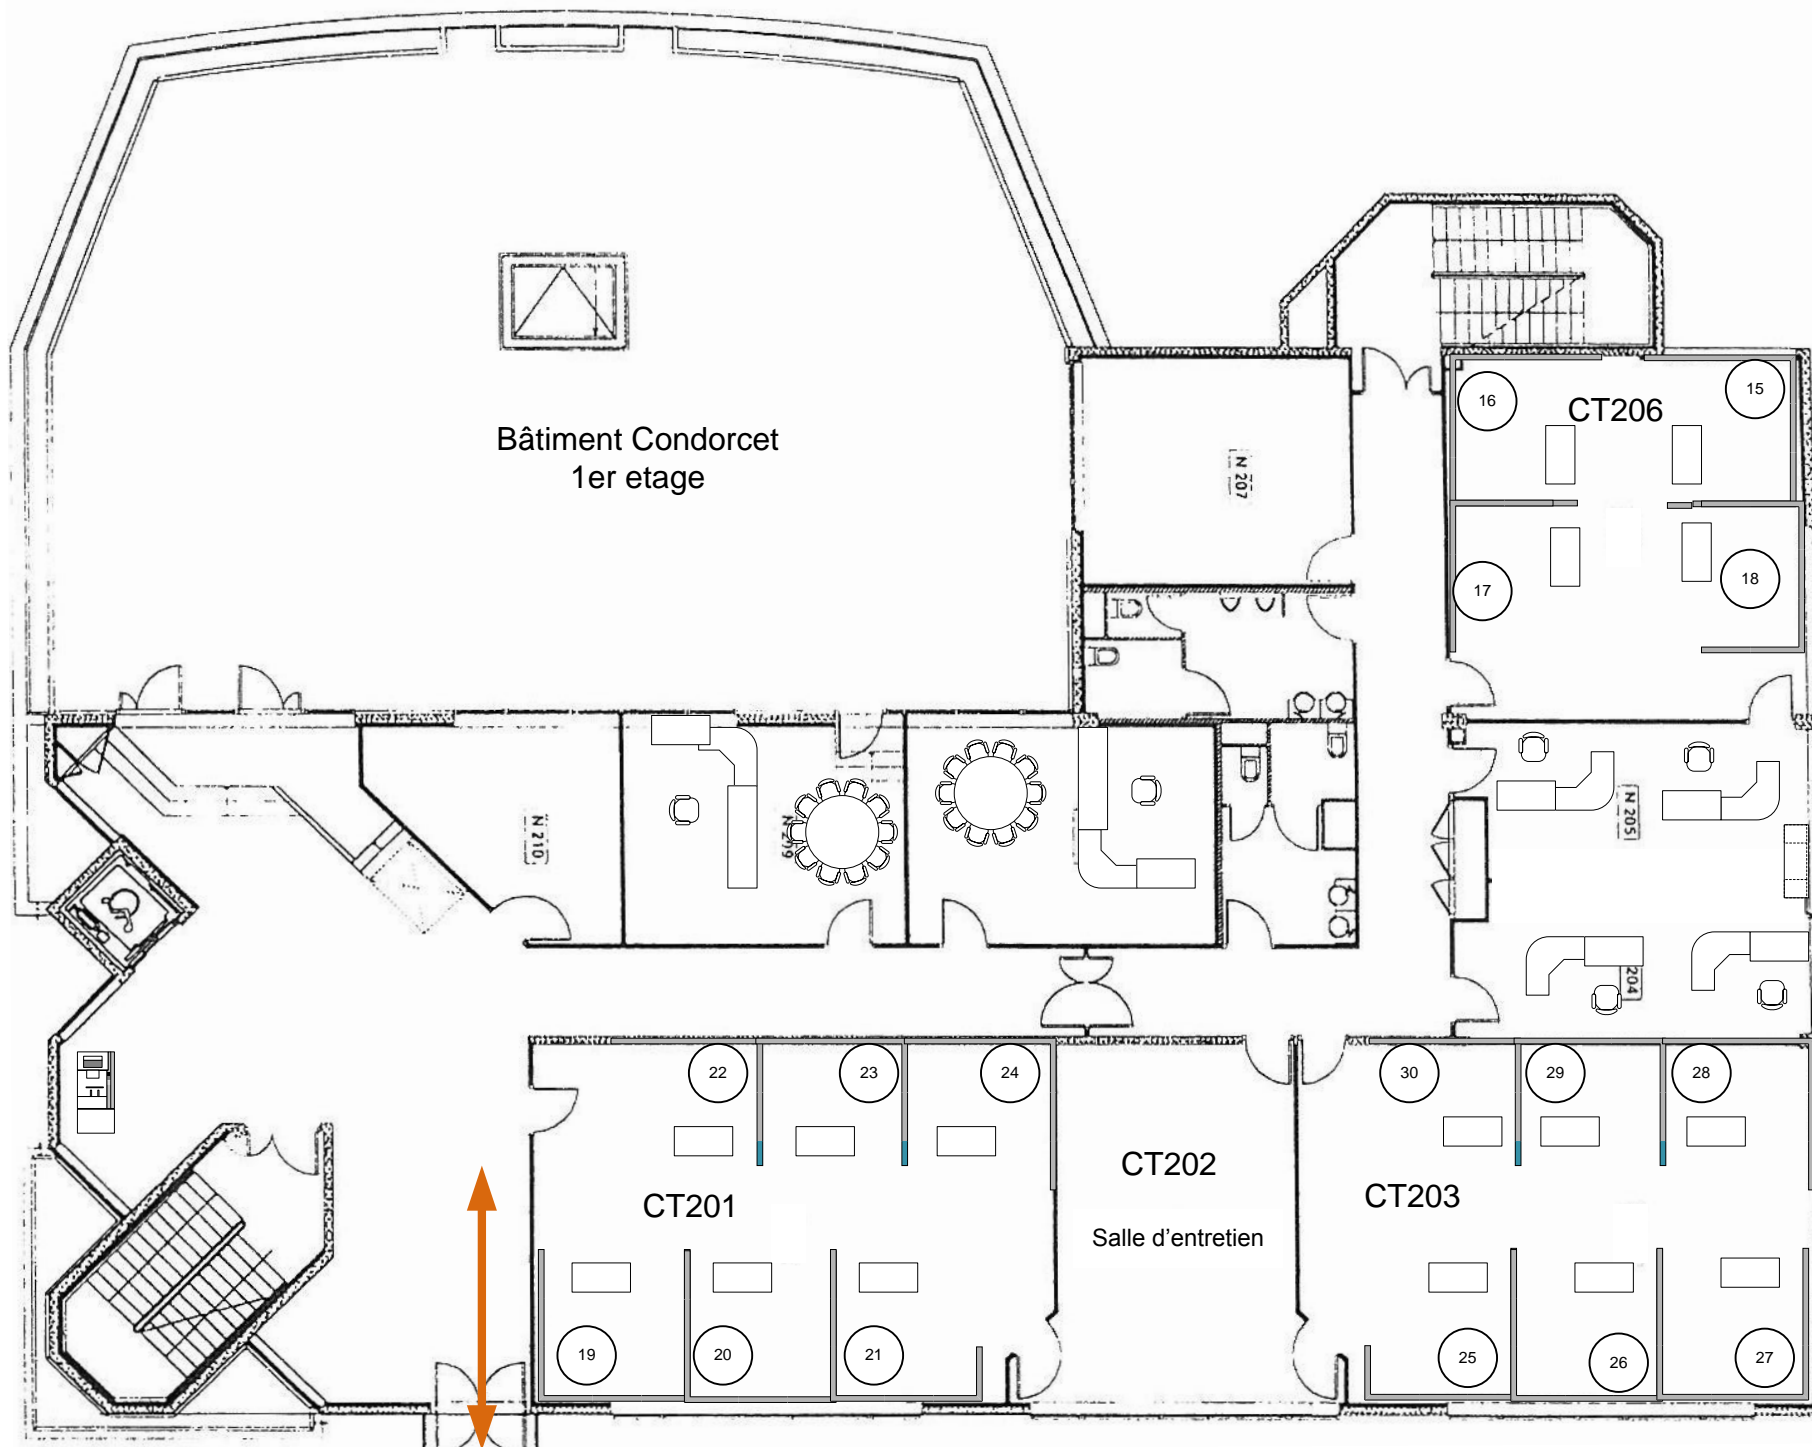


↔
Circulation vers
Bâtiment
Cauchy

Echelle : 1/150

Bâtiment Condorcet
2eme étage

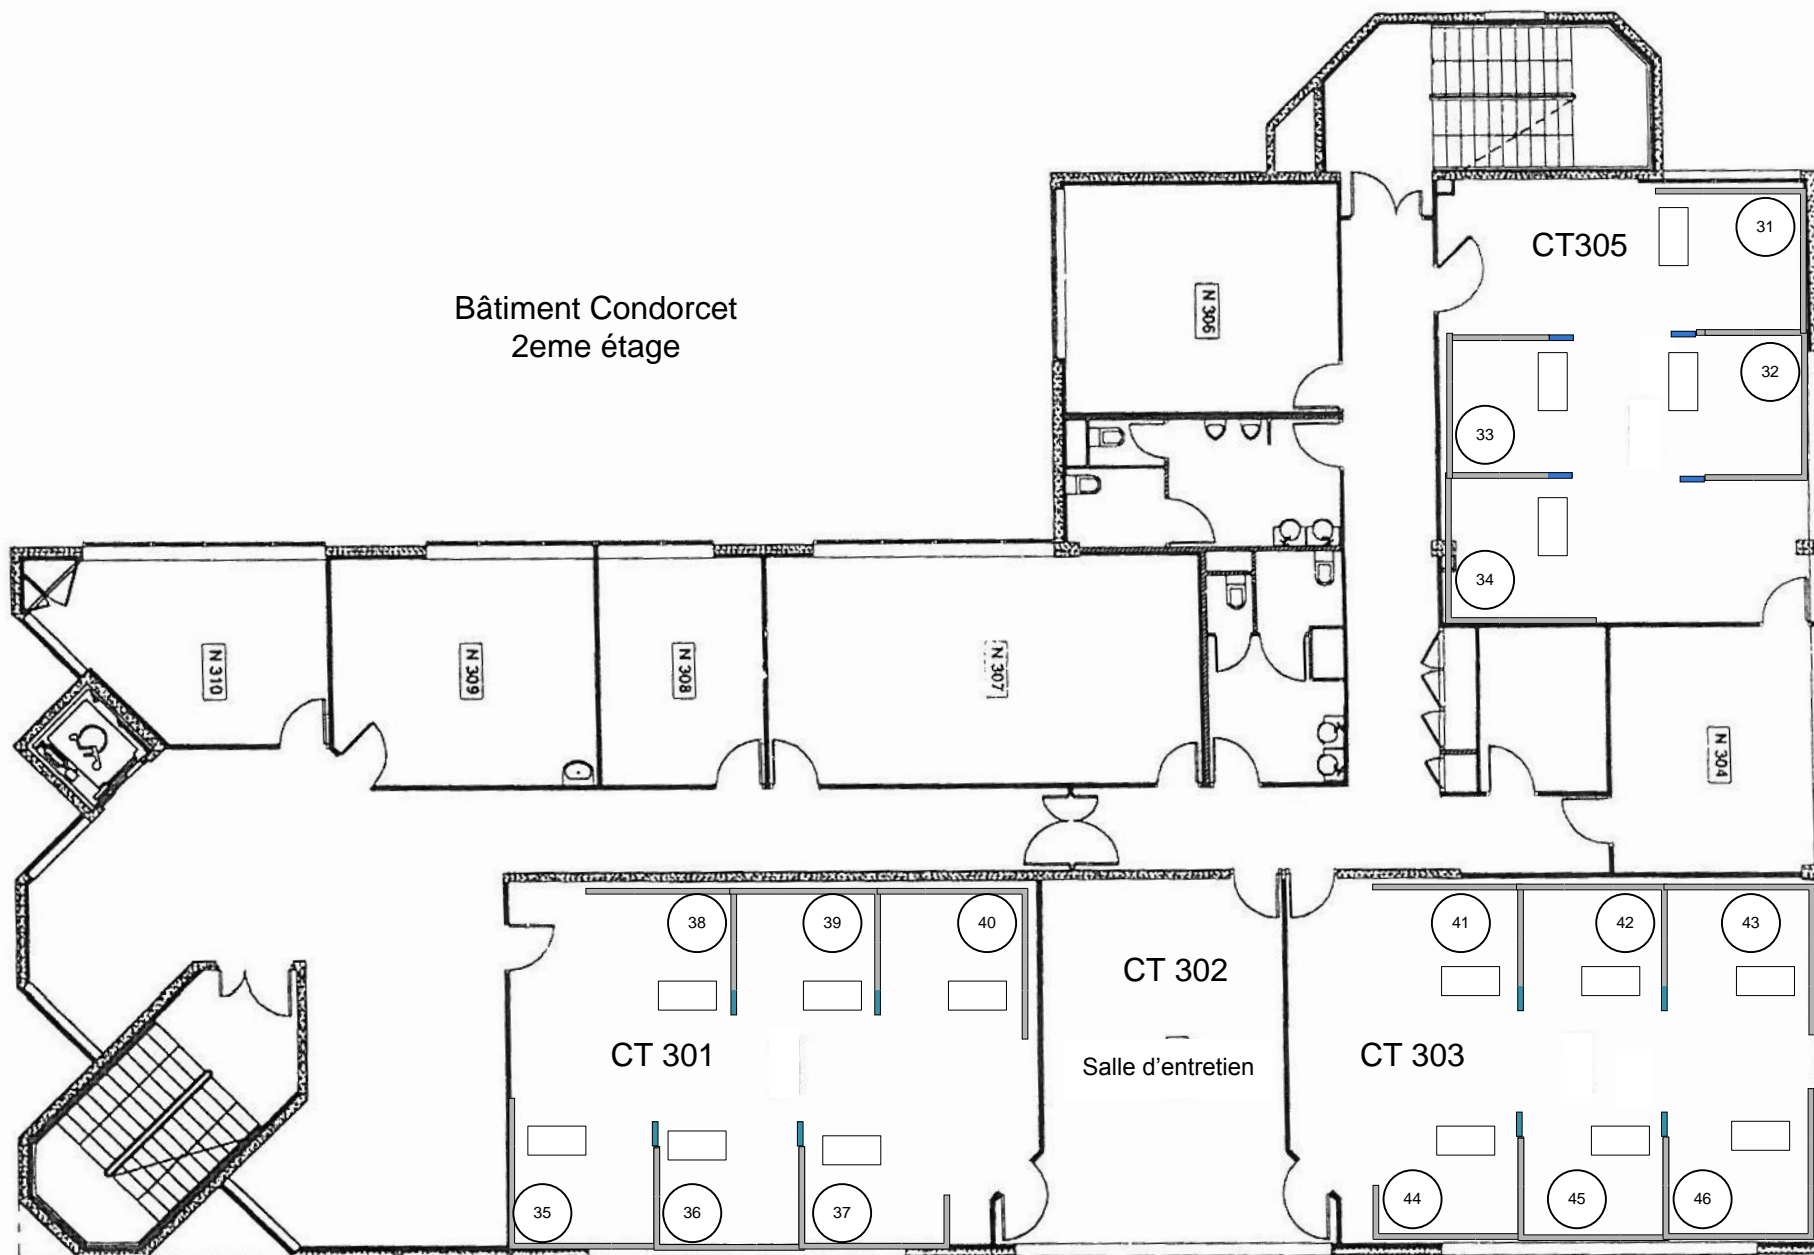

Bâtiment Condorcet
3eme étage

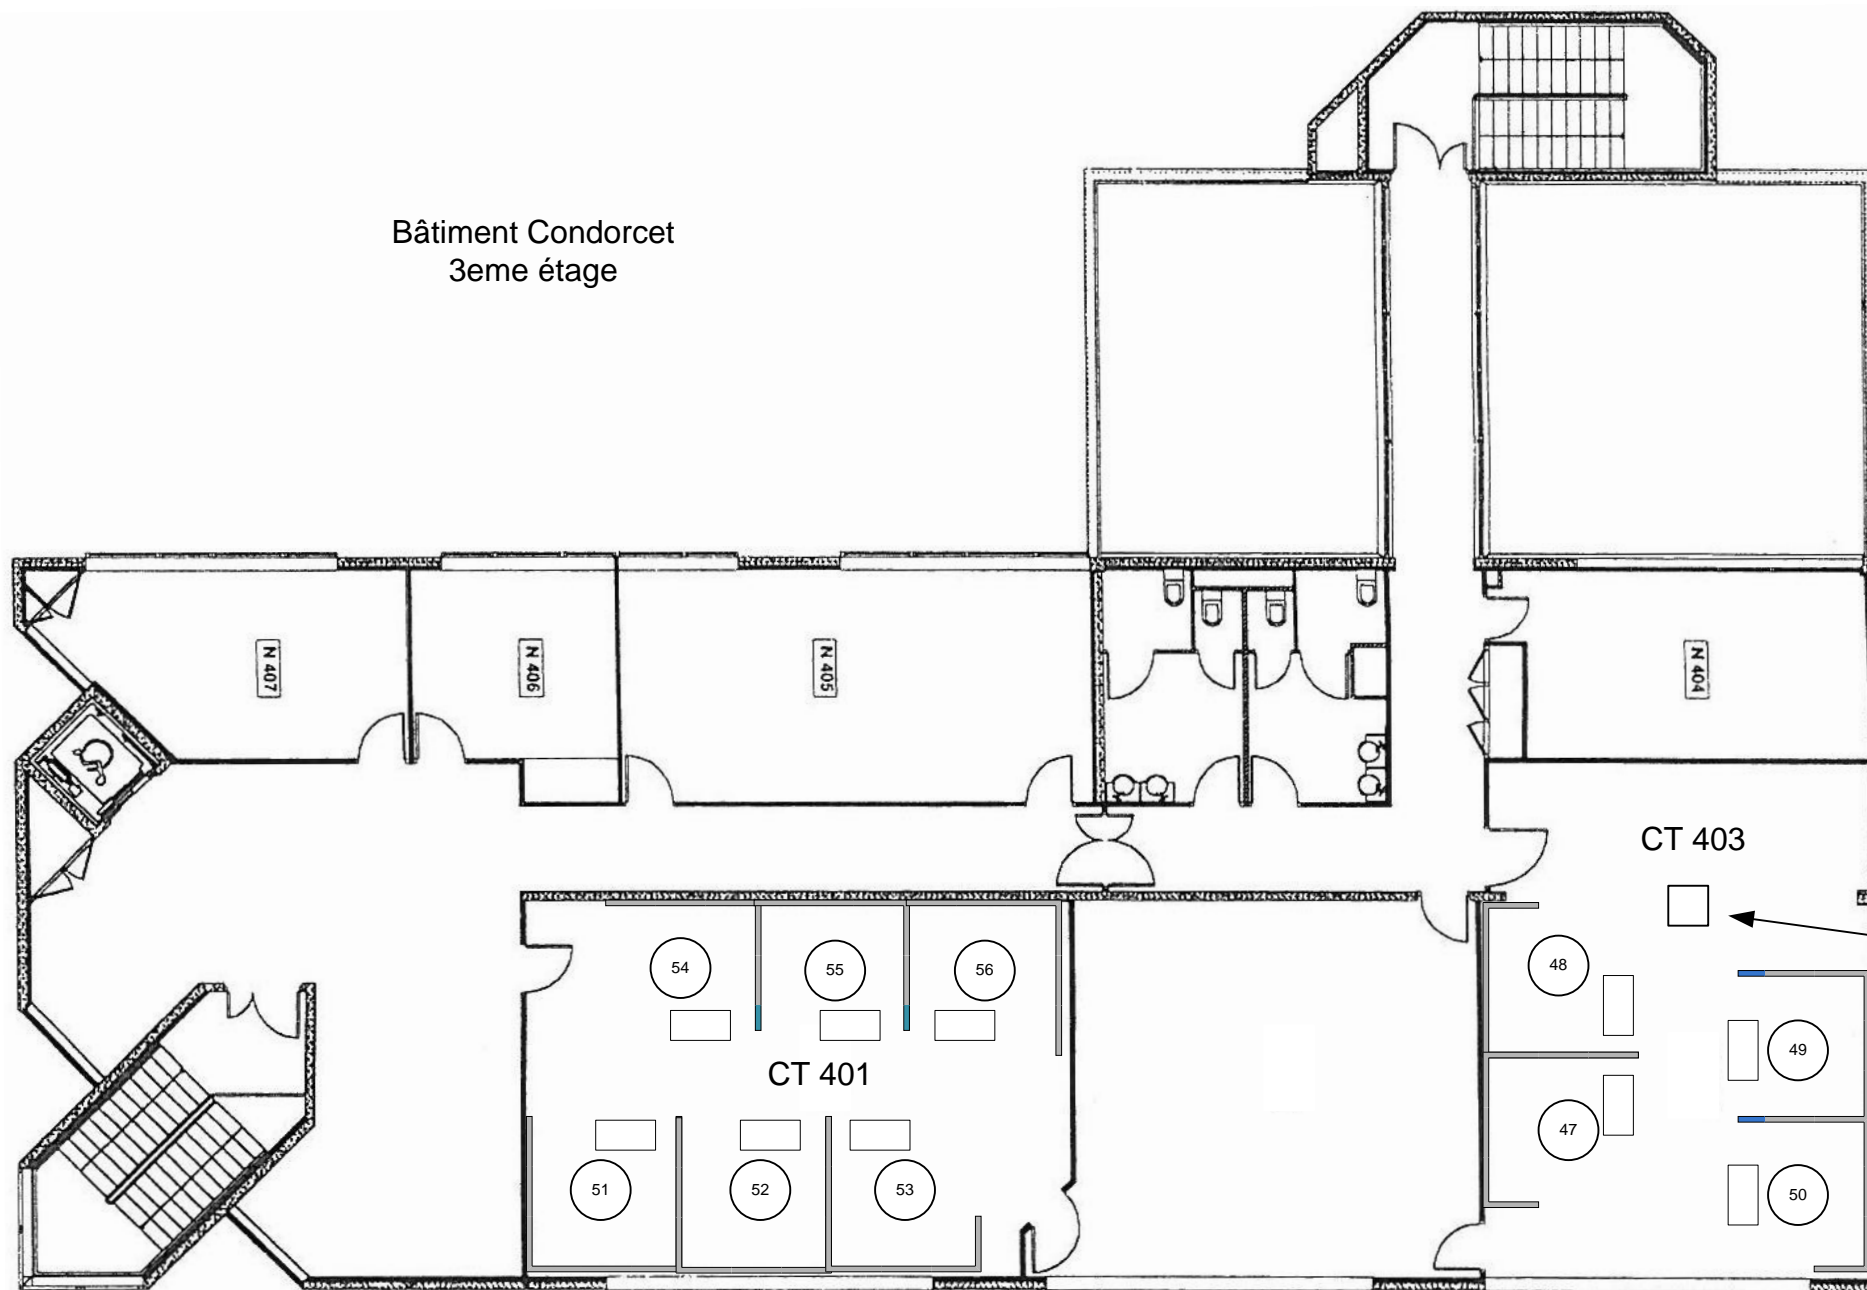

Stèle pour
masquer le
potelet reseau

Echelle : 1/150

